




Syndicat intercommunal pour l'épuration des eaux de Delémont et environs

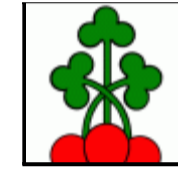

PGEE global du SEDE, Lot 4

Commune de Rebeuvelier

Plan d'action - Phase 3

Situation 1 : 2'000

N° plan	2247.4/5.10/1	Format	60 x 84 cm
Date	15.09.2010	Projet	LB
	15.02.2012	Dessin	DT
		Contrôle	MG
		Visa	



### Légende

Priorité de renouvellement selon directive VSA "Maintenance des canalisations" et coût de remplacement de la conduite


24	Coût de remplacement
0 à 2 ans	
2 à 5 ans	
5 à 15 ans	
> 15 ans	

### Actions préconisées

	Secteur de l'action
	N° de référence
	N° de référence ECP

### Priorité de mise en oeuvre

0 à 2 ans	
2 à 5 ans	
5 à 15 ans	
> 15 ans	
travaux réalisés	
Périmètre de la zone à bâtir	

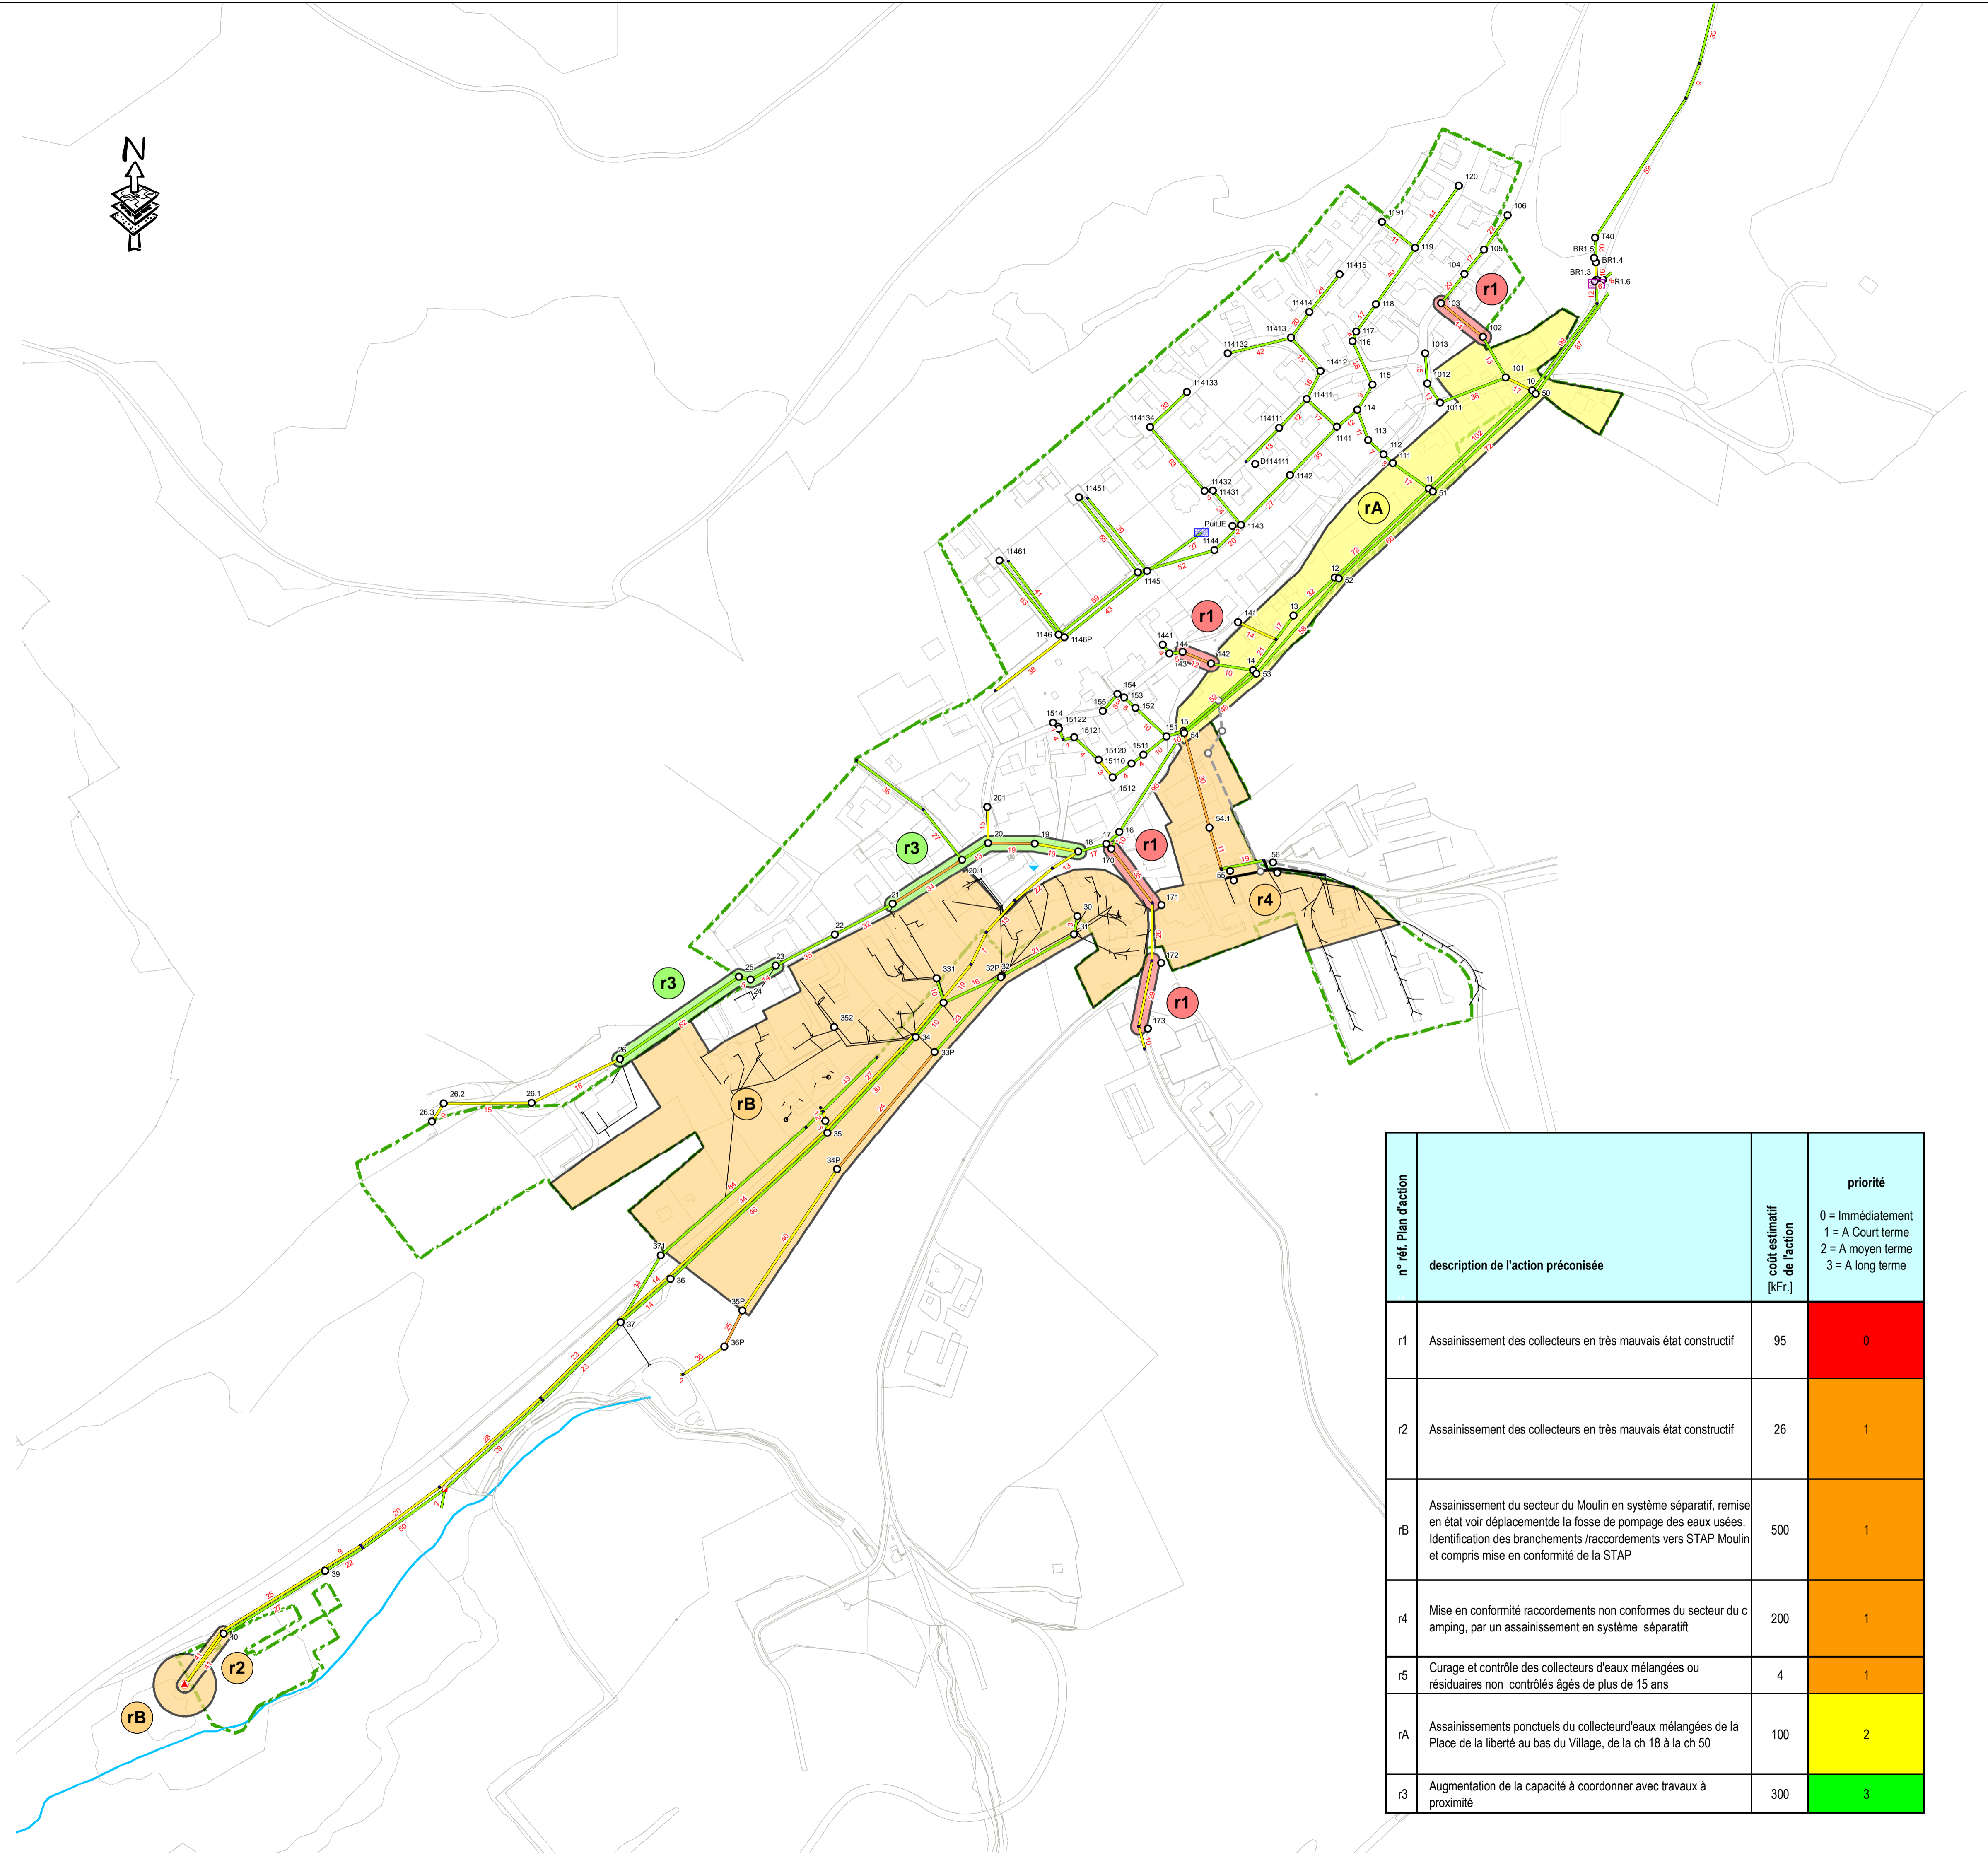

n° réf. Plan d'action	description de l'action préconisée	coût estimatif de l'action [kFr.]	priorité
r1	Assainissement des collecteurs en très mauvais état constructif	95	0
r2	Assainissement des collecteurs en très mauvais état constructif	26	1
rB	Assainissement du secteur du Moulin en système séparatif, remise en état voir déplacement de la fosse de pompage des eaux usées. Identification des branchements /raccordements vers STAP Moulin et compris mise en conformité de la STAP	500	1
r4	Mise en conformité raccords non conformes du secteur du camping, par un assainissement en système séparatif	200	1
r5	Curage et contrôle des collecteurs d'eaux mélangées ou résiduaires non contrôlés âgés de plus de 15 ans	4	1
rA	Assainissements ponctuels du collecteur d'eaux mélangées de la Place de la liberté au bas du Village, de la ch 18 à la ch 50	100	2
r3	Augmentation de la capacité à coordonner avec travaux à proximité	300	3